


ENTRADA 1. SECTOR 1

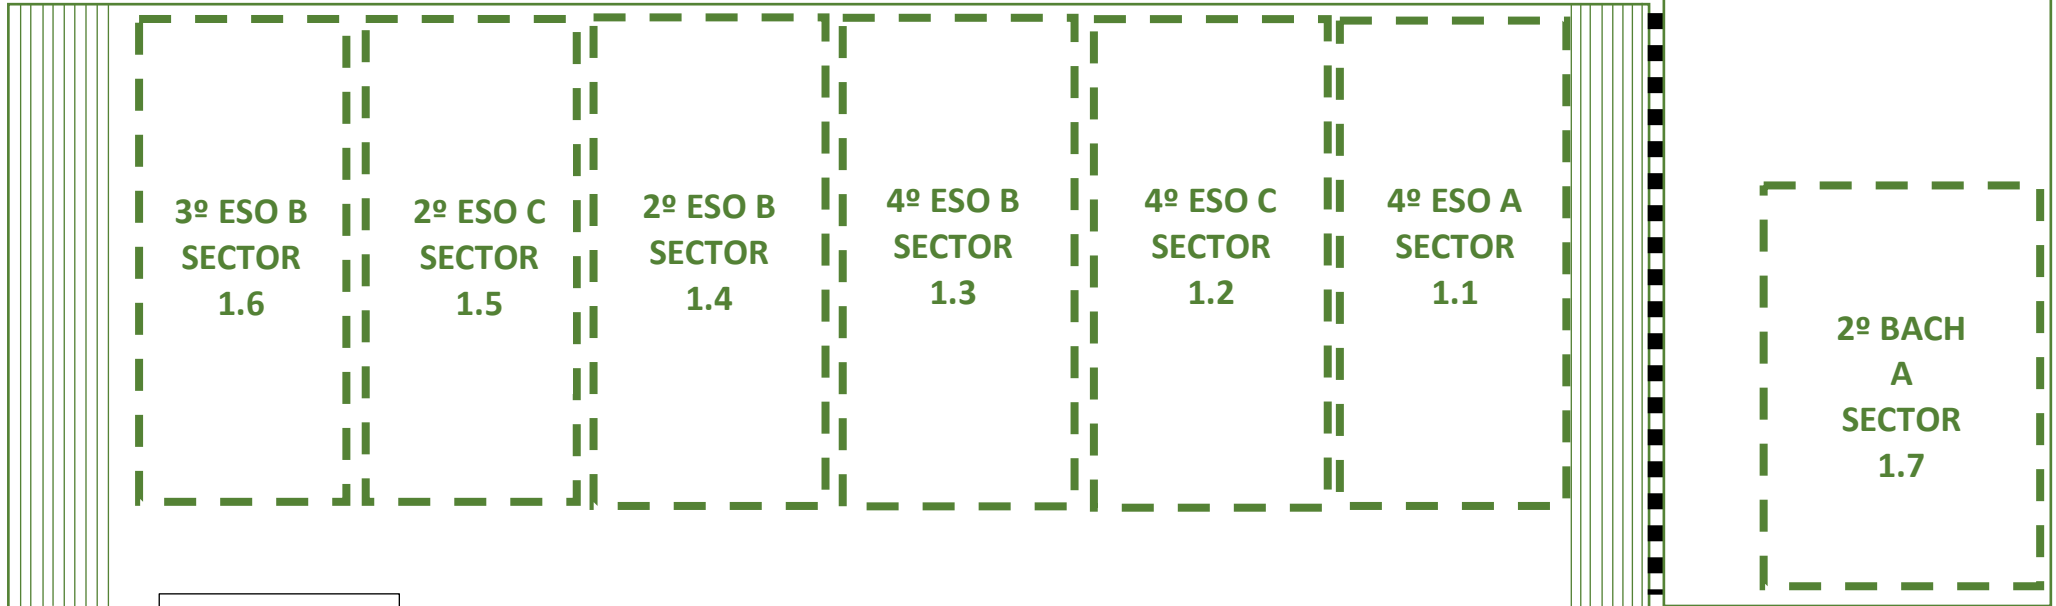

ENTRADA 2



PUERTA 1

CALLE STA. M^º DEL VALLE