


ENTRADA 3. SECTOR 3

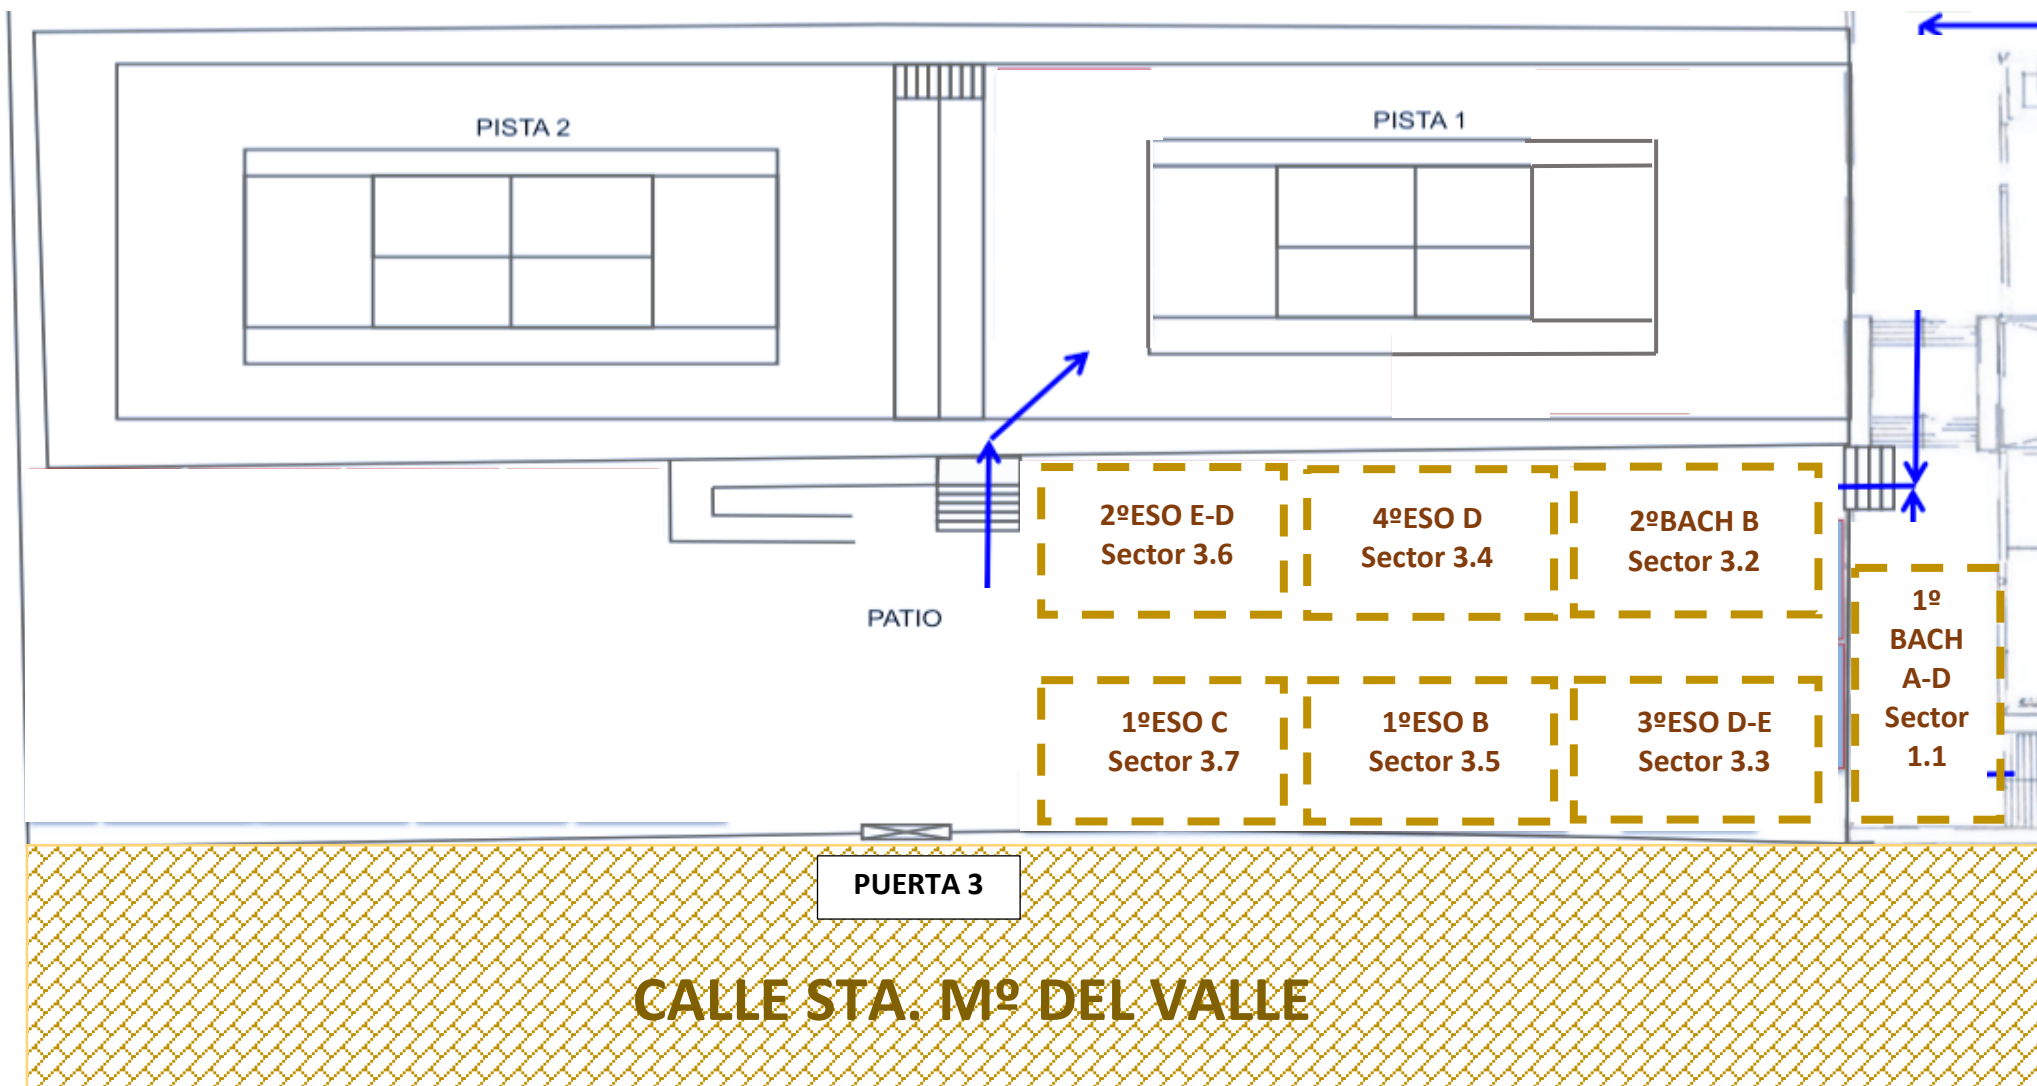

PUERTA 3

CALLE STA. M<sup>o</sup> DEL VALLE